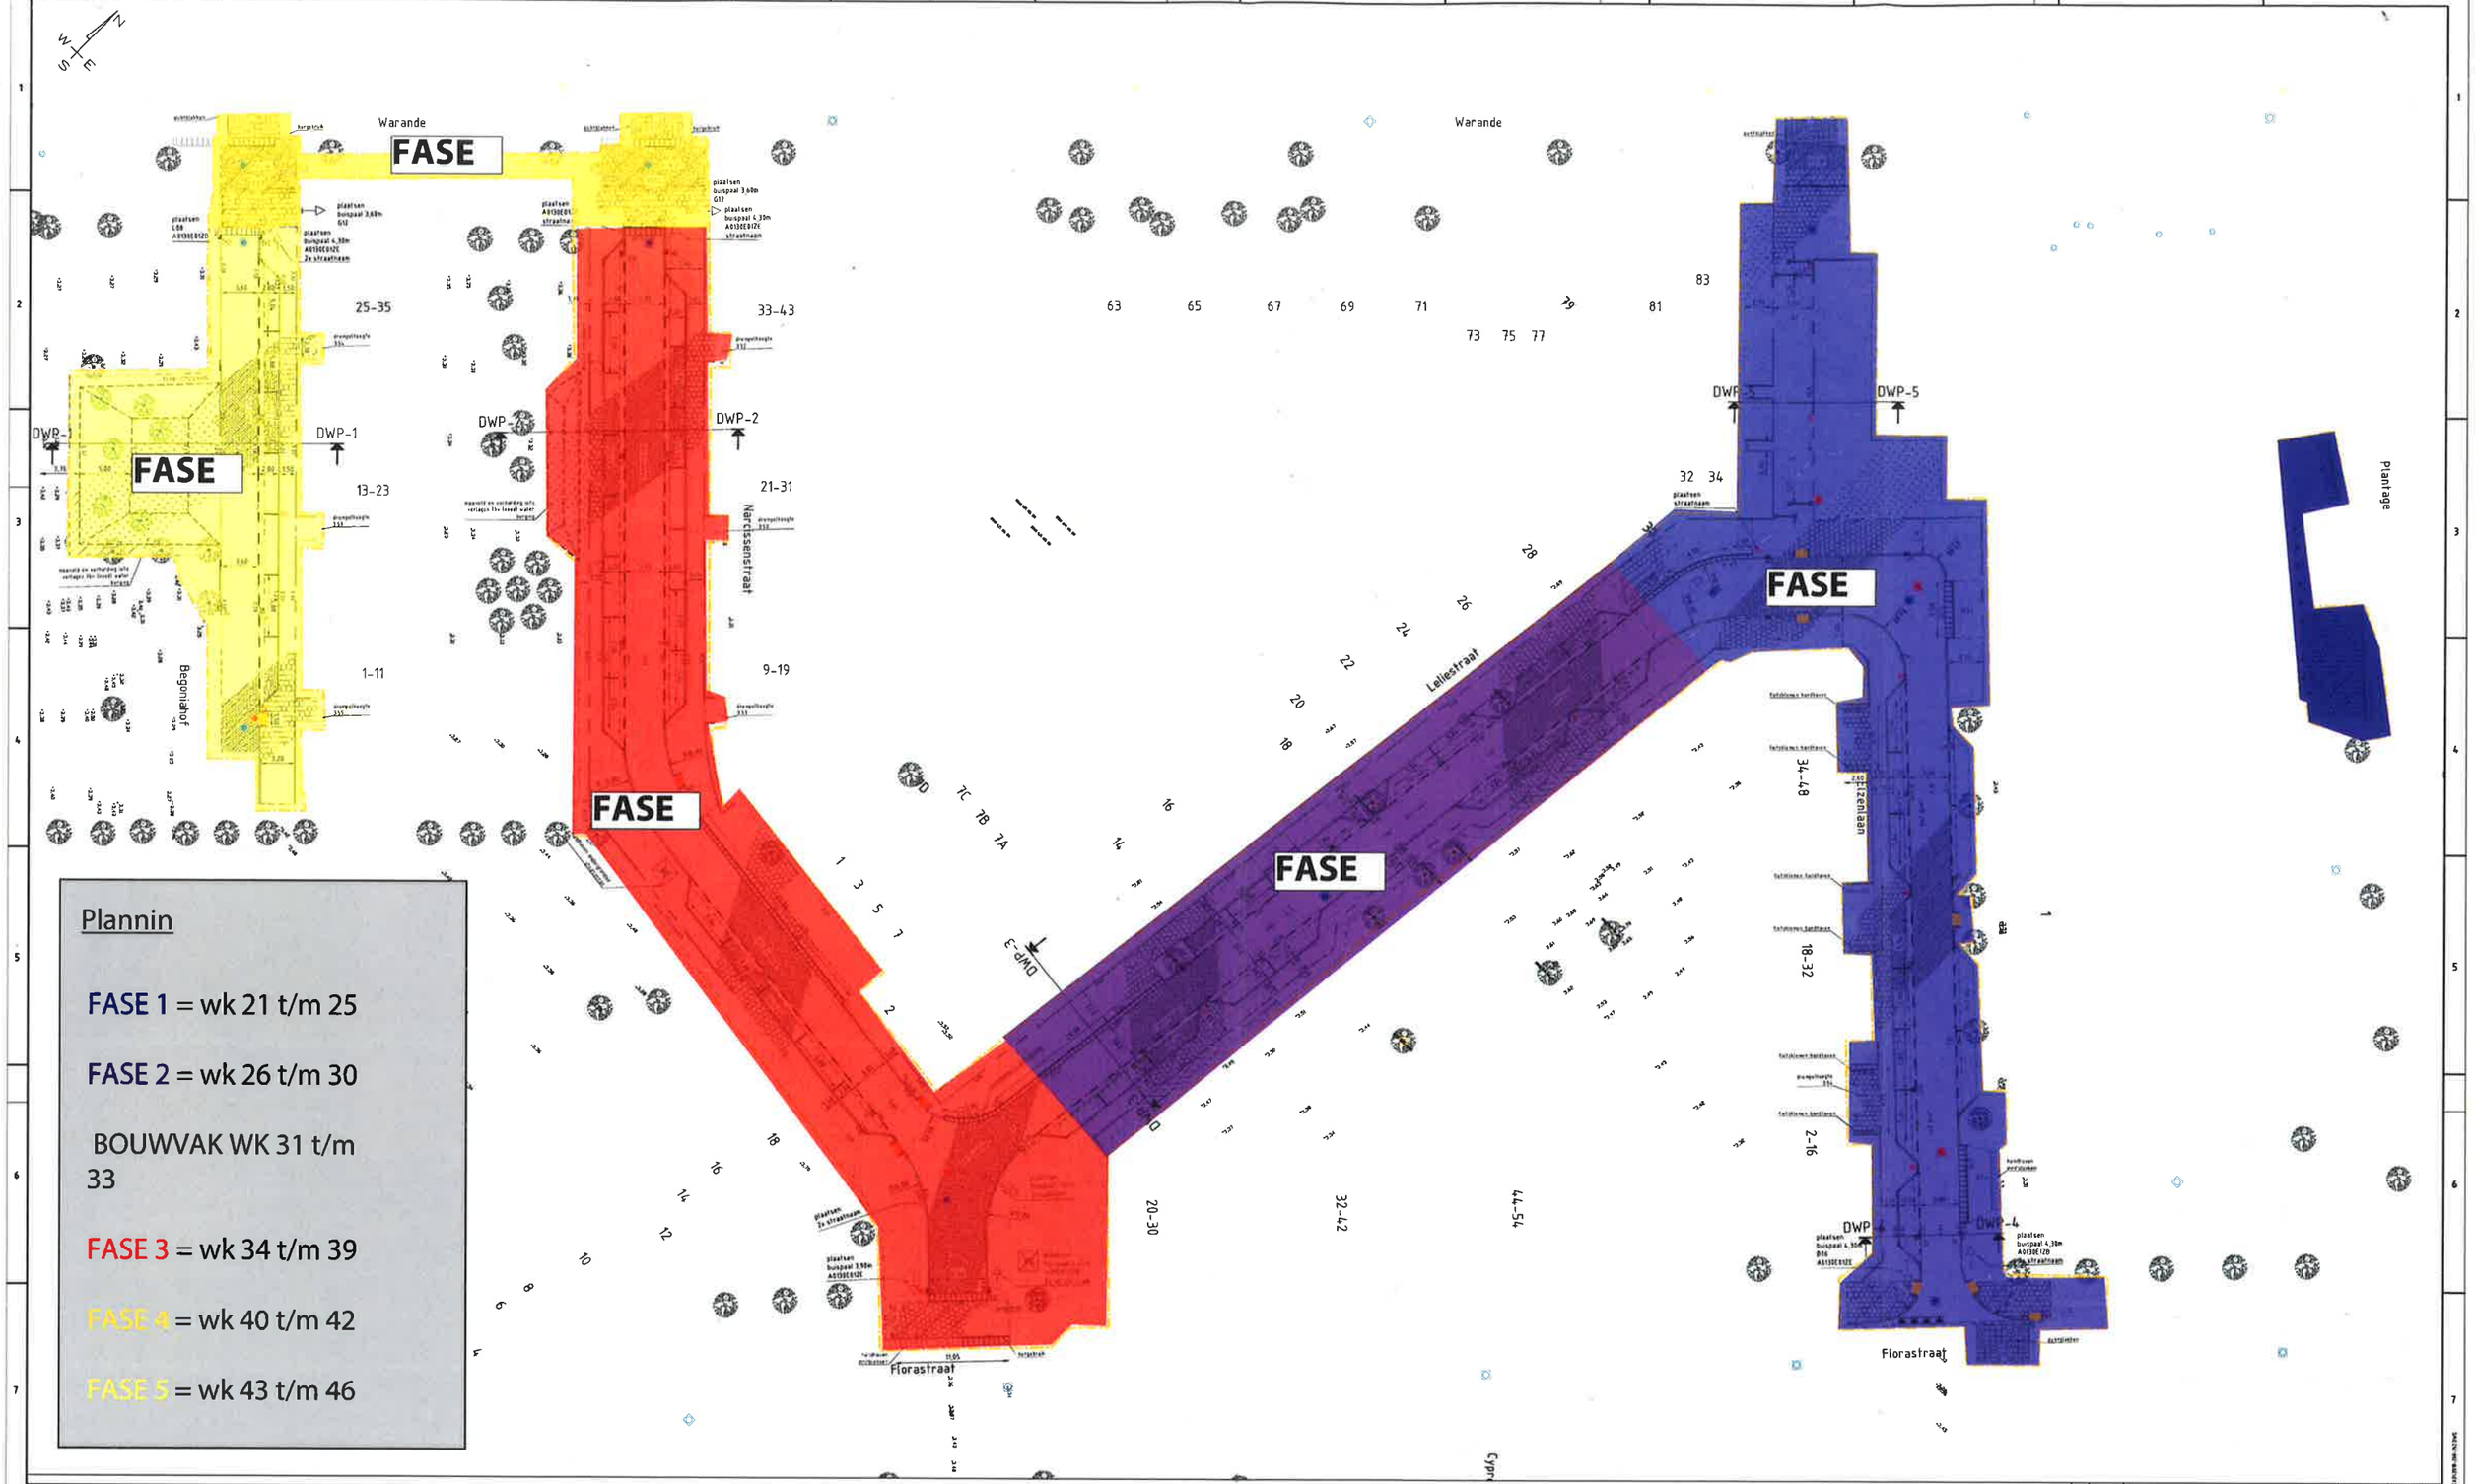

Plannin

FASE 1 = wk 21 t/m 25

FASE 2 = wk 26 t/m 30

BOUWVAK WK 31 t/m 33

FASE 3 = wk 34 t/m 39

FASE 4 = wk 40 t/m 42

FASE 5 = wk 43 t/m 46

Kreeft

Planning en

Rioolvervanging en herinrichting Leliestraat e.o. te